
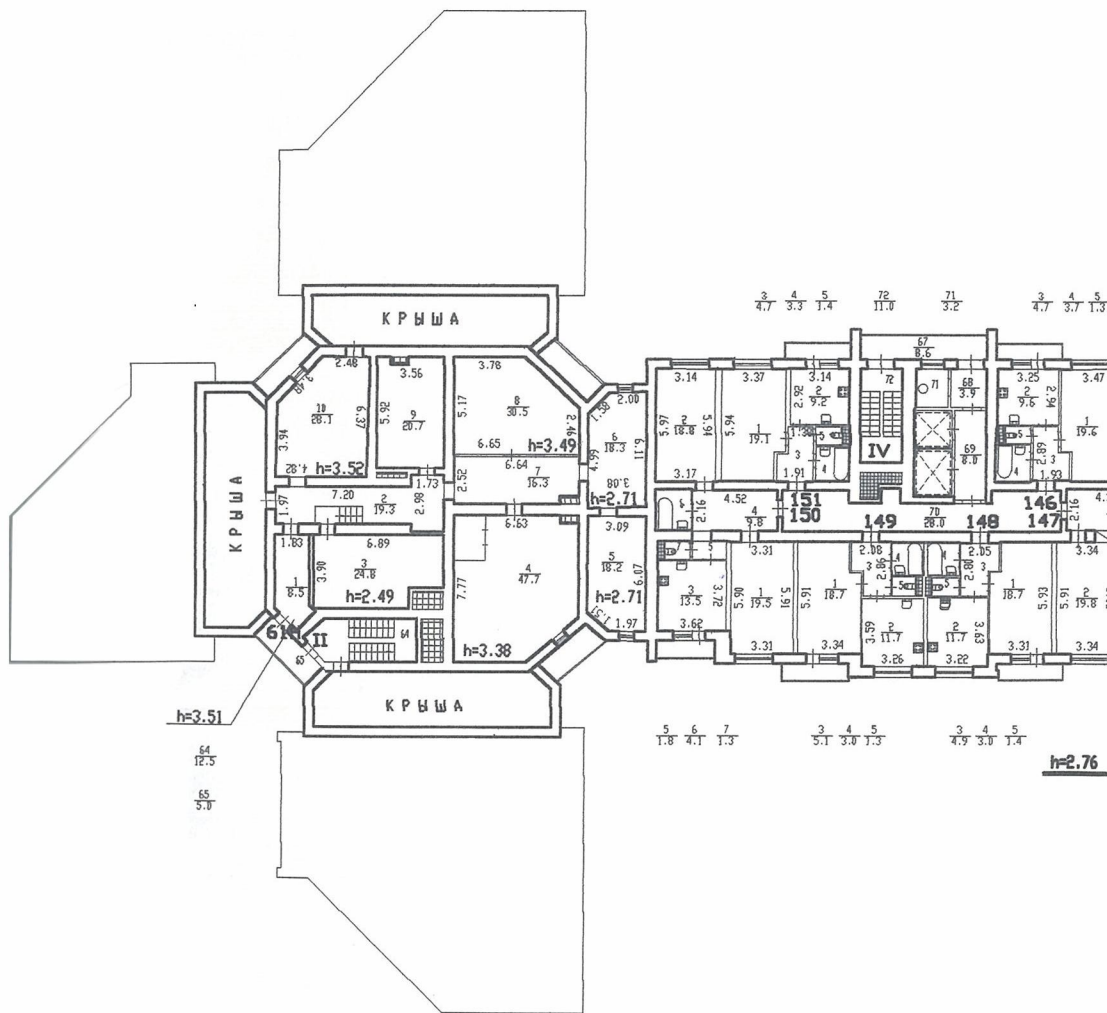


Литер "А"
План 12 этажа

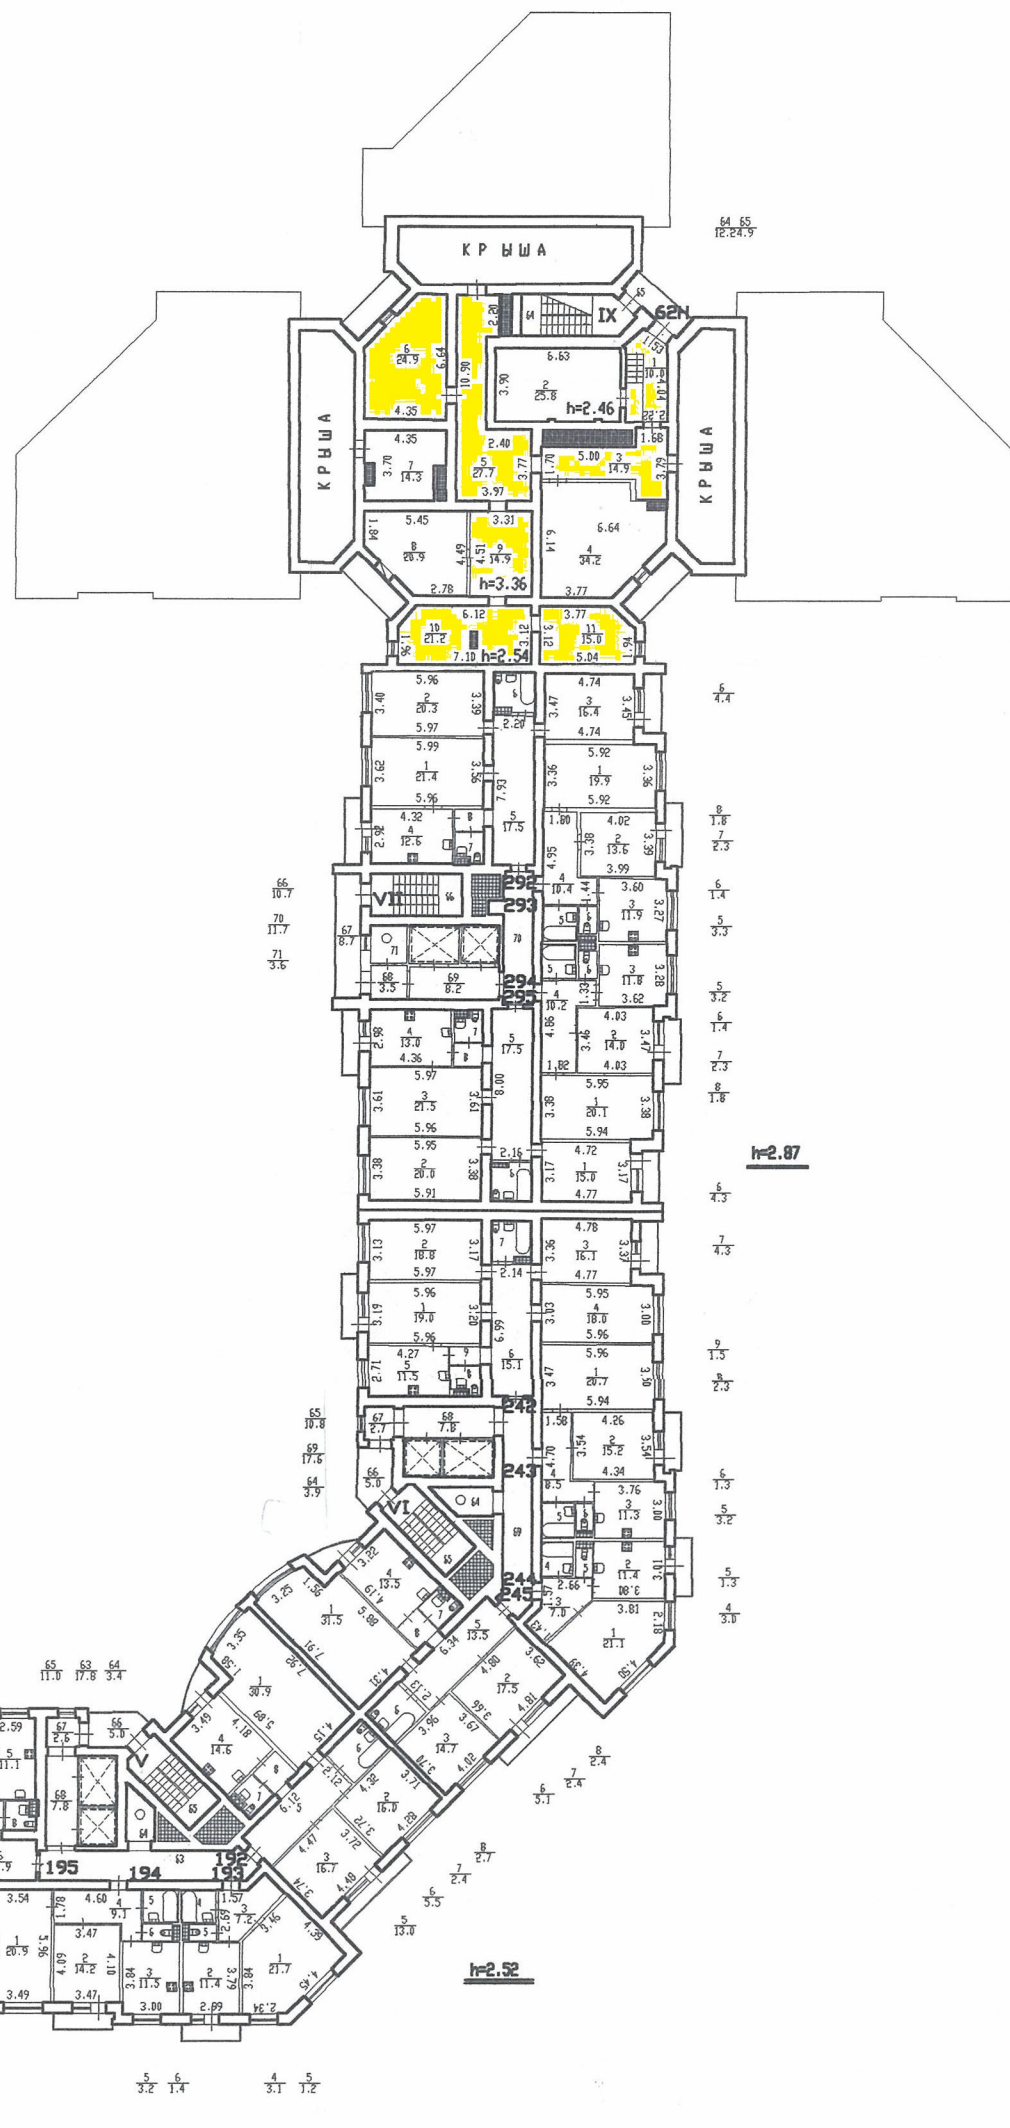

- Помещения сдаваемые в аренду в соответствии положения об аренде
- Помещения в собственности
- Общее имущество многоквартирного дома

Филиал ГУИОН проектно-инвентаризационное бюро Колпинского района г. Санкт-Петербурга		Кит. № 10/1
Формы поэтажного плана 9, 19 кор. 2 по пр. Невы		
масштаб 1:400		
по сост. на 01.01.2017		
Катастроф. хр. Ряжков А.А.		
Инженер, архитектор		
Конструктор		